

BALATONSZABADI
KÖZSÉG
TELEPÜLÉSSZERKEZETI TERV
EREDETELEG JÓVÁHAGYOTT
TERV (T-1) KIVONATA
M=1:10.000


BALATONSZABADI
KÖZSÉG
TELEPÜLÉSSZERKEZETI TERV
1.SZÁMÚ MÓDOSÍTÁSA
M=1:10.000

Jóváhagyva : a 167/2006(XI.30.) Kt. számú határozattal.

TERV: STADLER ÉPÍTÉSZ IRODA
KAPOSVÁR, HUNYADI J.U.70.
TEL/FAX.: (82)512-816
JELZŐSZÁM : 4/2006 DÁTUM:2006.JUNIUS.7.
DR STADLER JÓZSEF STADLER PÉTER
TT1 14-0018/2001 ÉP.KR.É-3-14-0172

T-1/M


1:2000

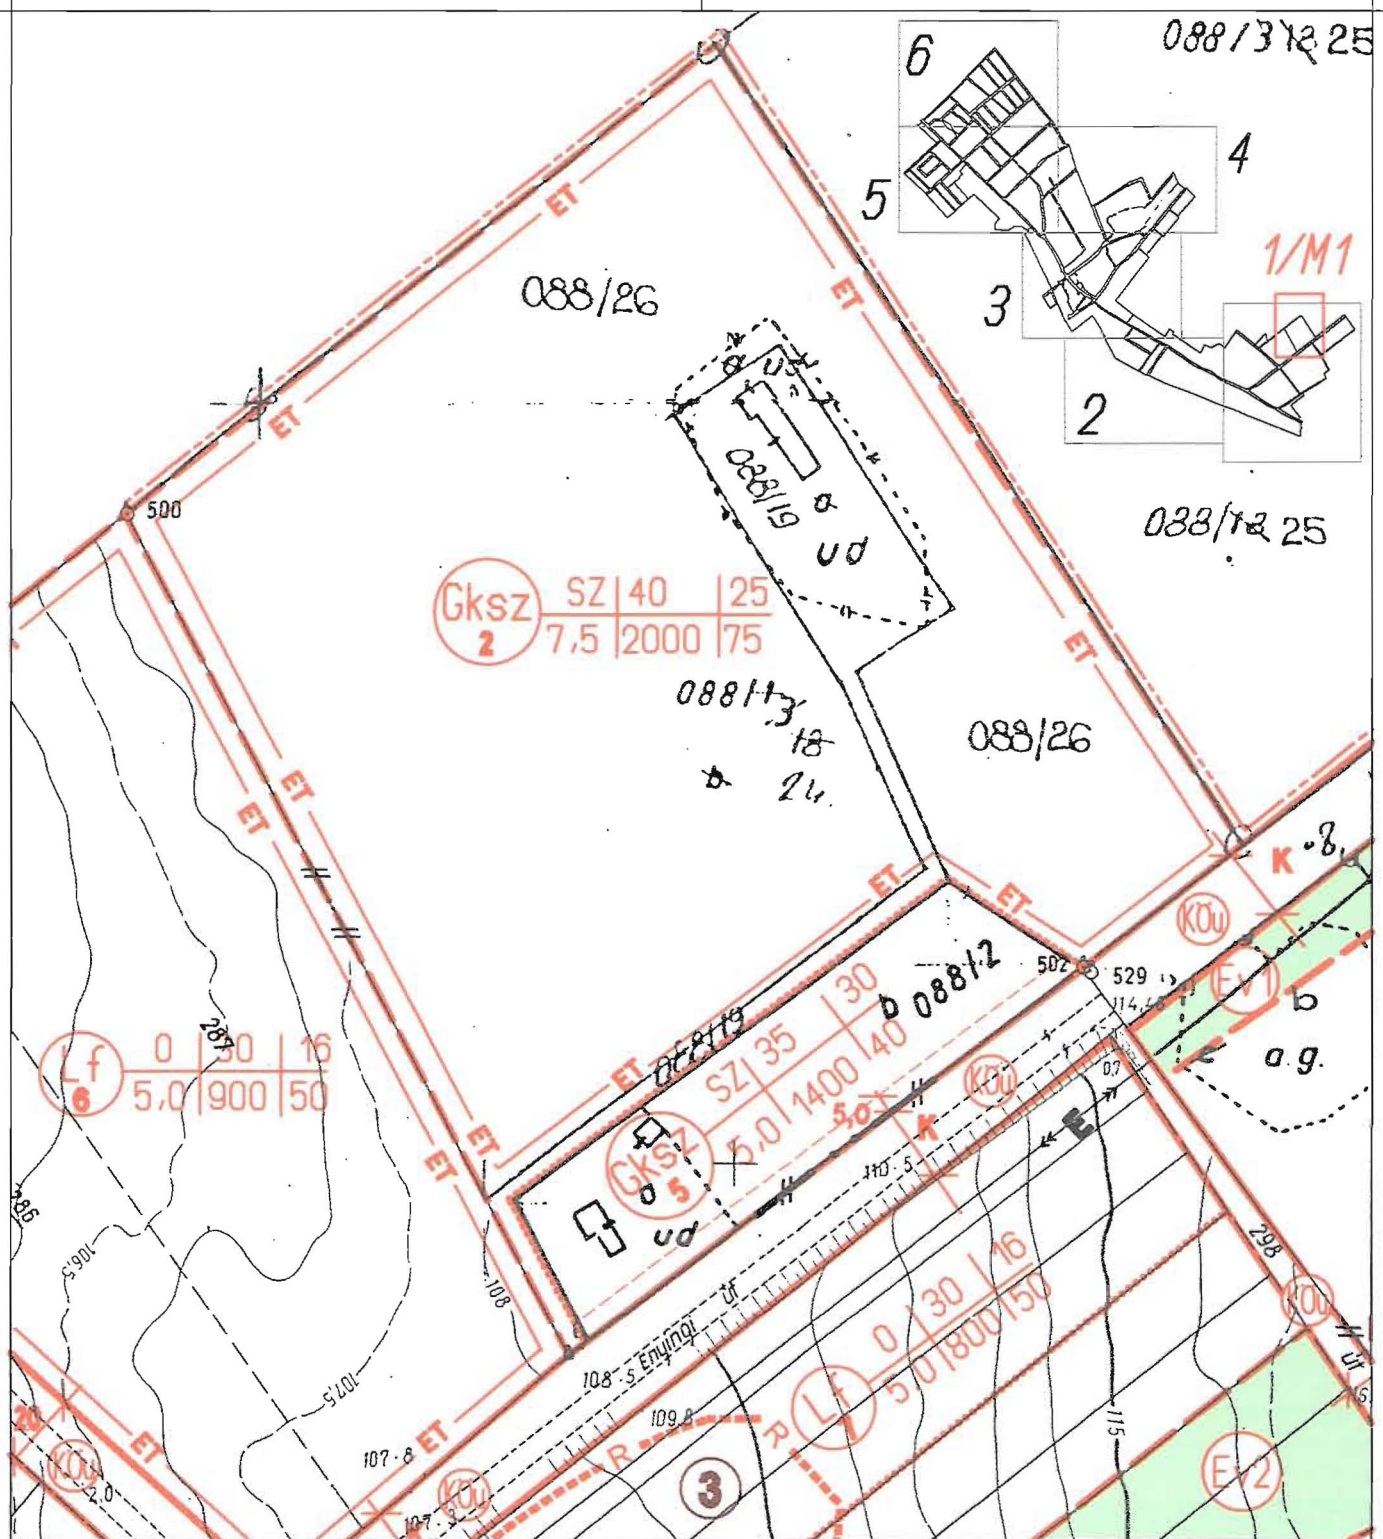BALATONSZABADI
belterület

Jóváhagyva : a 25/2006(XI.30.) Kt. számú rendelettel.

STADLER ÉPÍTÉSZ IRODA 7400 KAPOSVÁR Hunyadi János u.70. Tel./fax (82)512-816	Megnevezés.	Rajzszám
	Balatonszabadi község szabályozási terv 1.számú módosítása	1/M1
	Tervlapok:	Jelzőszám.
	Balatonszabadi község belterület szabályozási terv 1.számú módosítása	4/2006
		Méretarány:
		M=1:2000
		Dátum
		2006.12.17.
Tervezők.	DR STADLER JÓZSEF TT1 14-0018/2001	STADLER PÉTER E-2 14-0172/6


1/M1

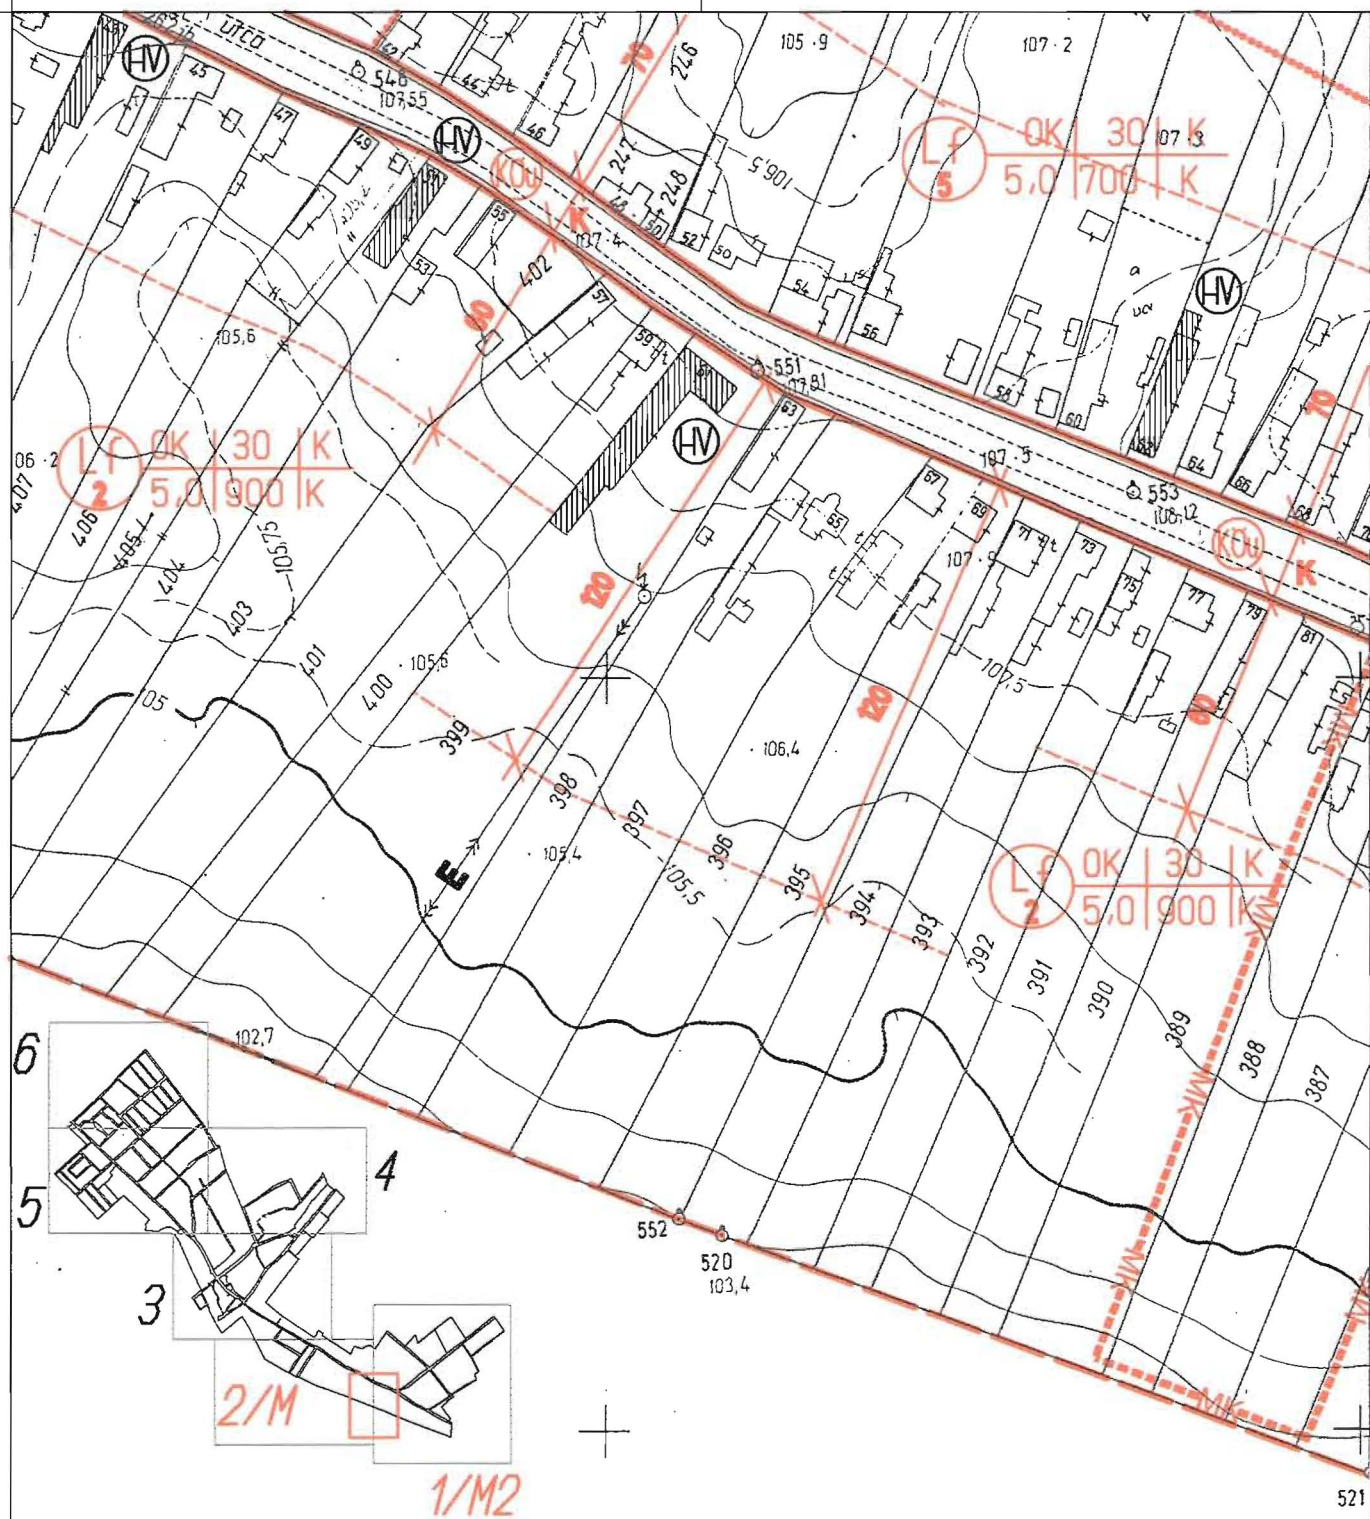

Jóváhagyva : a 25/2006(XI.30.) Kt. számú rendelettel.

STADLER ÉPÍTÉSZ IRODA 7400 KAPOSVÁR Hunyadi János u.70. Tel./fax.(82)512-816	Megnevezés:	Rajzszám
	Balatonszabadi község szabályozási terv 1.számú módosítása	1/M2, 2/M
	Tervlapok	Jelzőszám
	Balatonszabadi község belterület szabályozási terv 1.számú módosítása	4/2006
Tervezők	DR STADLER JÓZSEF TT1 14-0018/2001	Méretarány M=12000
	STADLER PÉTER É-2 14-0172/6	Dátum. 2006.12.17.

1/M2 , 2/M

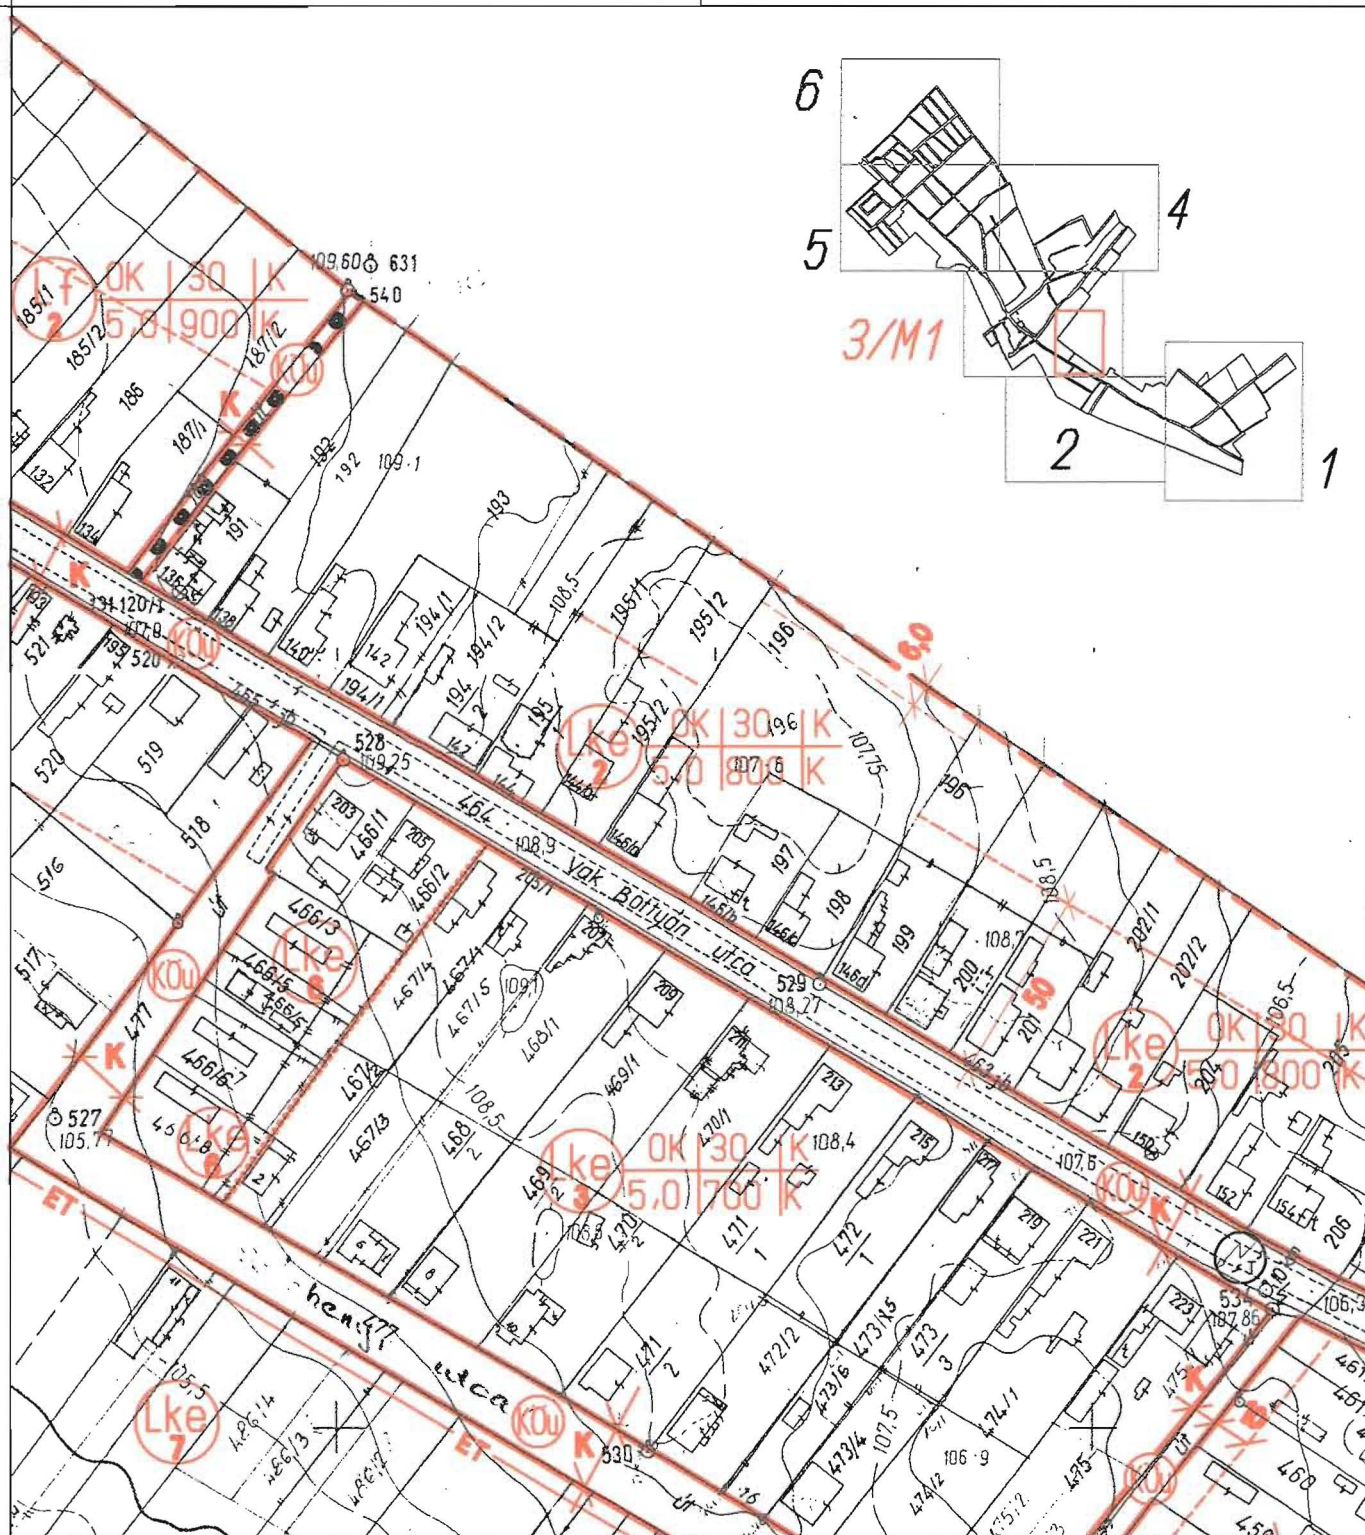

Jóváhagyva : a 25/2006(XI.30) Kt. számú rendelettel

STADLER
ÉPÍTÉSZ IRODA

7400 KAPOSVÁR
Hunyadi János u.70.
Tel./fax (82)512-816

Megnevezés:

Balatonszabadi község szabályozási terv
1.számú módosítása

Tervlapok:

Balatonszabadi község belterület szabályozási terv
1.számú módosítása

Tervezők: DR STADLER JÓZSEF
TT1 14-0018/2001

STADLER PÉTER
É-2 14-0172/6

Rajzszám:

3/M1

Jelzőszám:

4/2006


Méretarány:

M=1:2000

Dátum:

2006.12.17.

3/M1

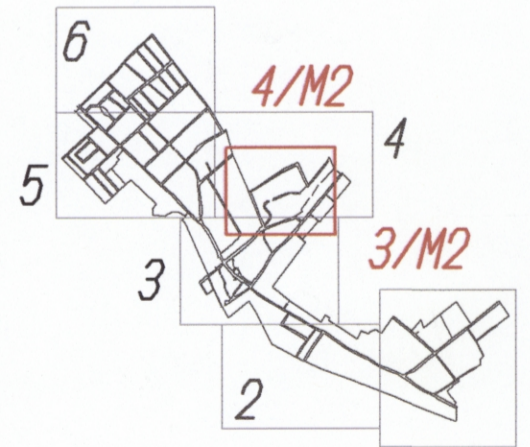

Jóváhagyva : a 25/2006(XI.30.) Kt. számú rendelettel.

STADLER ÉPÍTÉSZ IRODA 7400 KAPOSVÁR Hunyadi János u.70. Tel./fax (82)512-816	Megnevezés	Rajzszám
	Balatonszabadi község szabályozási terv 1.számú módosítása	4/M2, 3/M2
	Tervlapok	Jelzőszám
	Balatonszabadi község belterület szabályozási terv 1.számú módosítása	4/2006
	Méretarány	M=1:2000
	Dátum	2006.12.17.
Tervezők:	DR. STADLER JÓZSEF TT 14-0018/2001	STADLER PÉTER E-2 14-0172/6

4/M2, 3/M2

SIÓFOK

SIÓFOK



150


BALATONSZABADI NAGYKÖZSÉG BELTERÜLET SZABÁLYOZÁSI TERV

1. SZÁMÚ MÓDOSÍTÁSA

M = 1 : 2000

JELMAGYARÁZAT :

- KÖZIGAZGATÁSI HATÁR
- BELTERÜLETI HATÁR MEGLEVŐ TERVEZETT
- BELTERÜLETI HATÁR MEGSZÜNŐ SZABÁLYOZÁSI VONAL
- TERÜLETI EGYSÉG HATÁRA
- ŐVEZETI HATÁR
- ÉPÍTÉSI HATÁRVONAL
- TELEKHATÁR (IRÁNYADÓ)
- ÉPÍTÉSI VONAL
- MÖMELEKI KÖRNYEZET HATÁRA
- ELVI TELEKALKITÁSI ENGEDÉLY TERV KÉSZÍTÉSI KÖTELEZETTSÉG
- ÉPÍTÉSI TILALMI HATÁRVONAL
- RÉGÉSZETI TERÜLET HATÁRA
- ELEKTROMOS VEZETÉK /VEDŐTÁV-2,5M-2,5M/
- NAGY-KÖZEPNYOMÁSÚ GÁZVEZETÉK /VEDŐTÁV/5M-5M/
- MEGSZÜNTETŐ JEL
- BEÜLTETÉSI KÖTELEZETTSÉG
- EGYHAZI INTÉZMÉNY
- IGAZGATÁSI INTÉZMÉNY
- OKTATÁSI INTÉZMÉNY
- MŰVELŐDÉSI INTÉZMÉNY
- ORVOSI RENDELŐ
- GYÓGYSZERTÁR
- KERESKEDELEM-VENDEGLÁTÁS
- POSTA HIVATAL
- TEMETŐ
- KEGYELETI PARK
- SPORTPÁLYA
- TRANSZFORMÁTOR ÁLLOMÁS
- VÍZMŰVEK
- KERTVÁROSIAK LAKÓTERÜLET
- FALUSIAK LAKÓTERÜLET
- TELEPÜLÉSKÖZPONT VEGYES TERÜLET
- KÖZPONTI VEGYES TERÜLET
- TEMETŐ
- SPORTTERÜLET
- KÖZMŰTERÜLET
- GAZDASÁGI TERÜLET-KERESKEDELM.
- MEGLEVŐ KÖZPARK
- TERVEZETT KÖZPARK
- VÉDERDŐ-MEGLEVŐ
- VÉDERDŐ-TERVEZETT
- MEZŐGAZDASÁGI KERTERÜLET NEM BEÉPÍTHETŐ
- VÍZGAZDÁLKODÁSI TERÜLET
- HELYI VÉDETT ÉPÜLET
- MŰEMLEK ÉPÜLET
- KÖZLEKEDÉSI TERÜLET-KÖZÖT
- GYALOGOSÚT
- KERÉKPÁRÚT
- JELENTŐS KÖZHASZNÁLTÓ PARKOLÓHELY
- AUTÓBUSZ-MEGÁLLO
- ADD-VEVŐ TORONY
- GÁZFOGADÓ ÁLLOMÁS

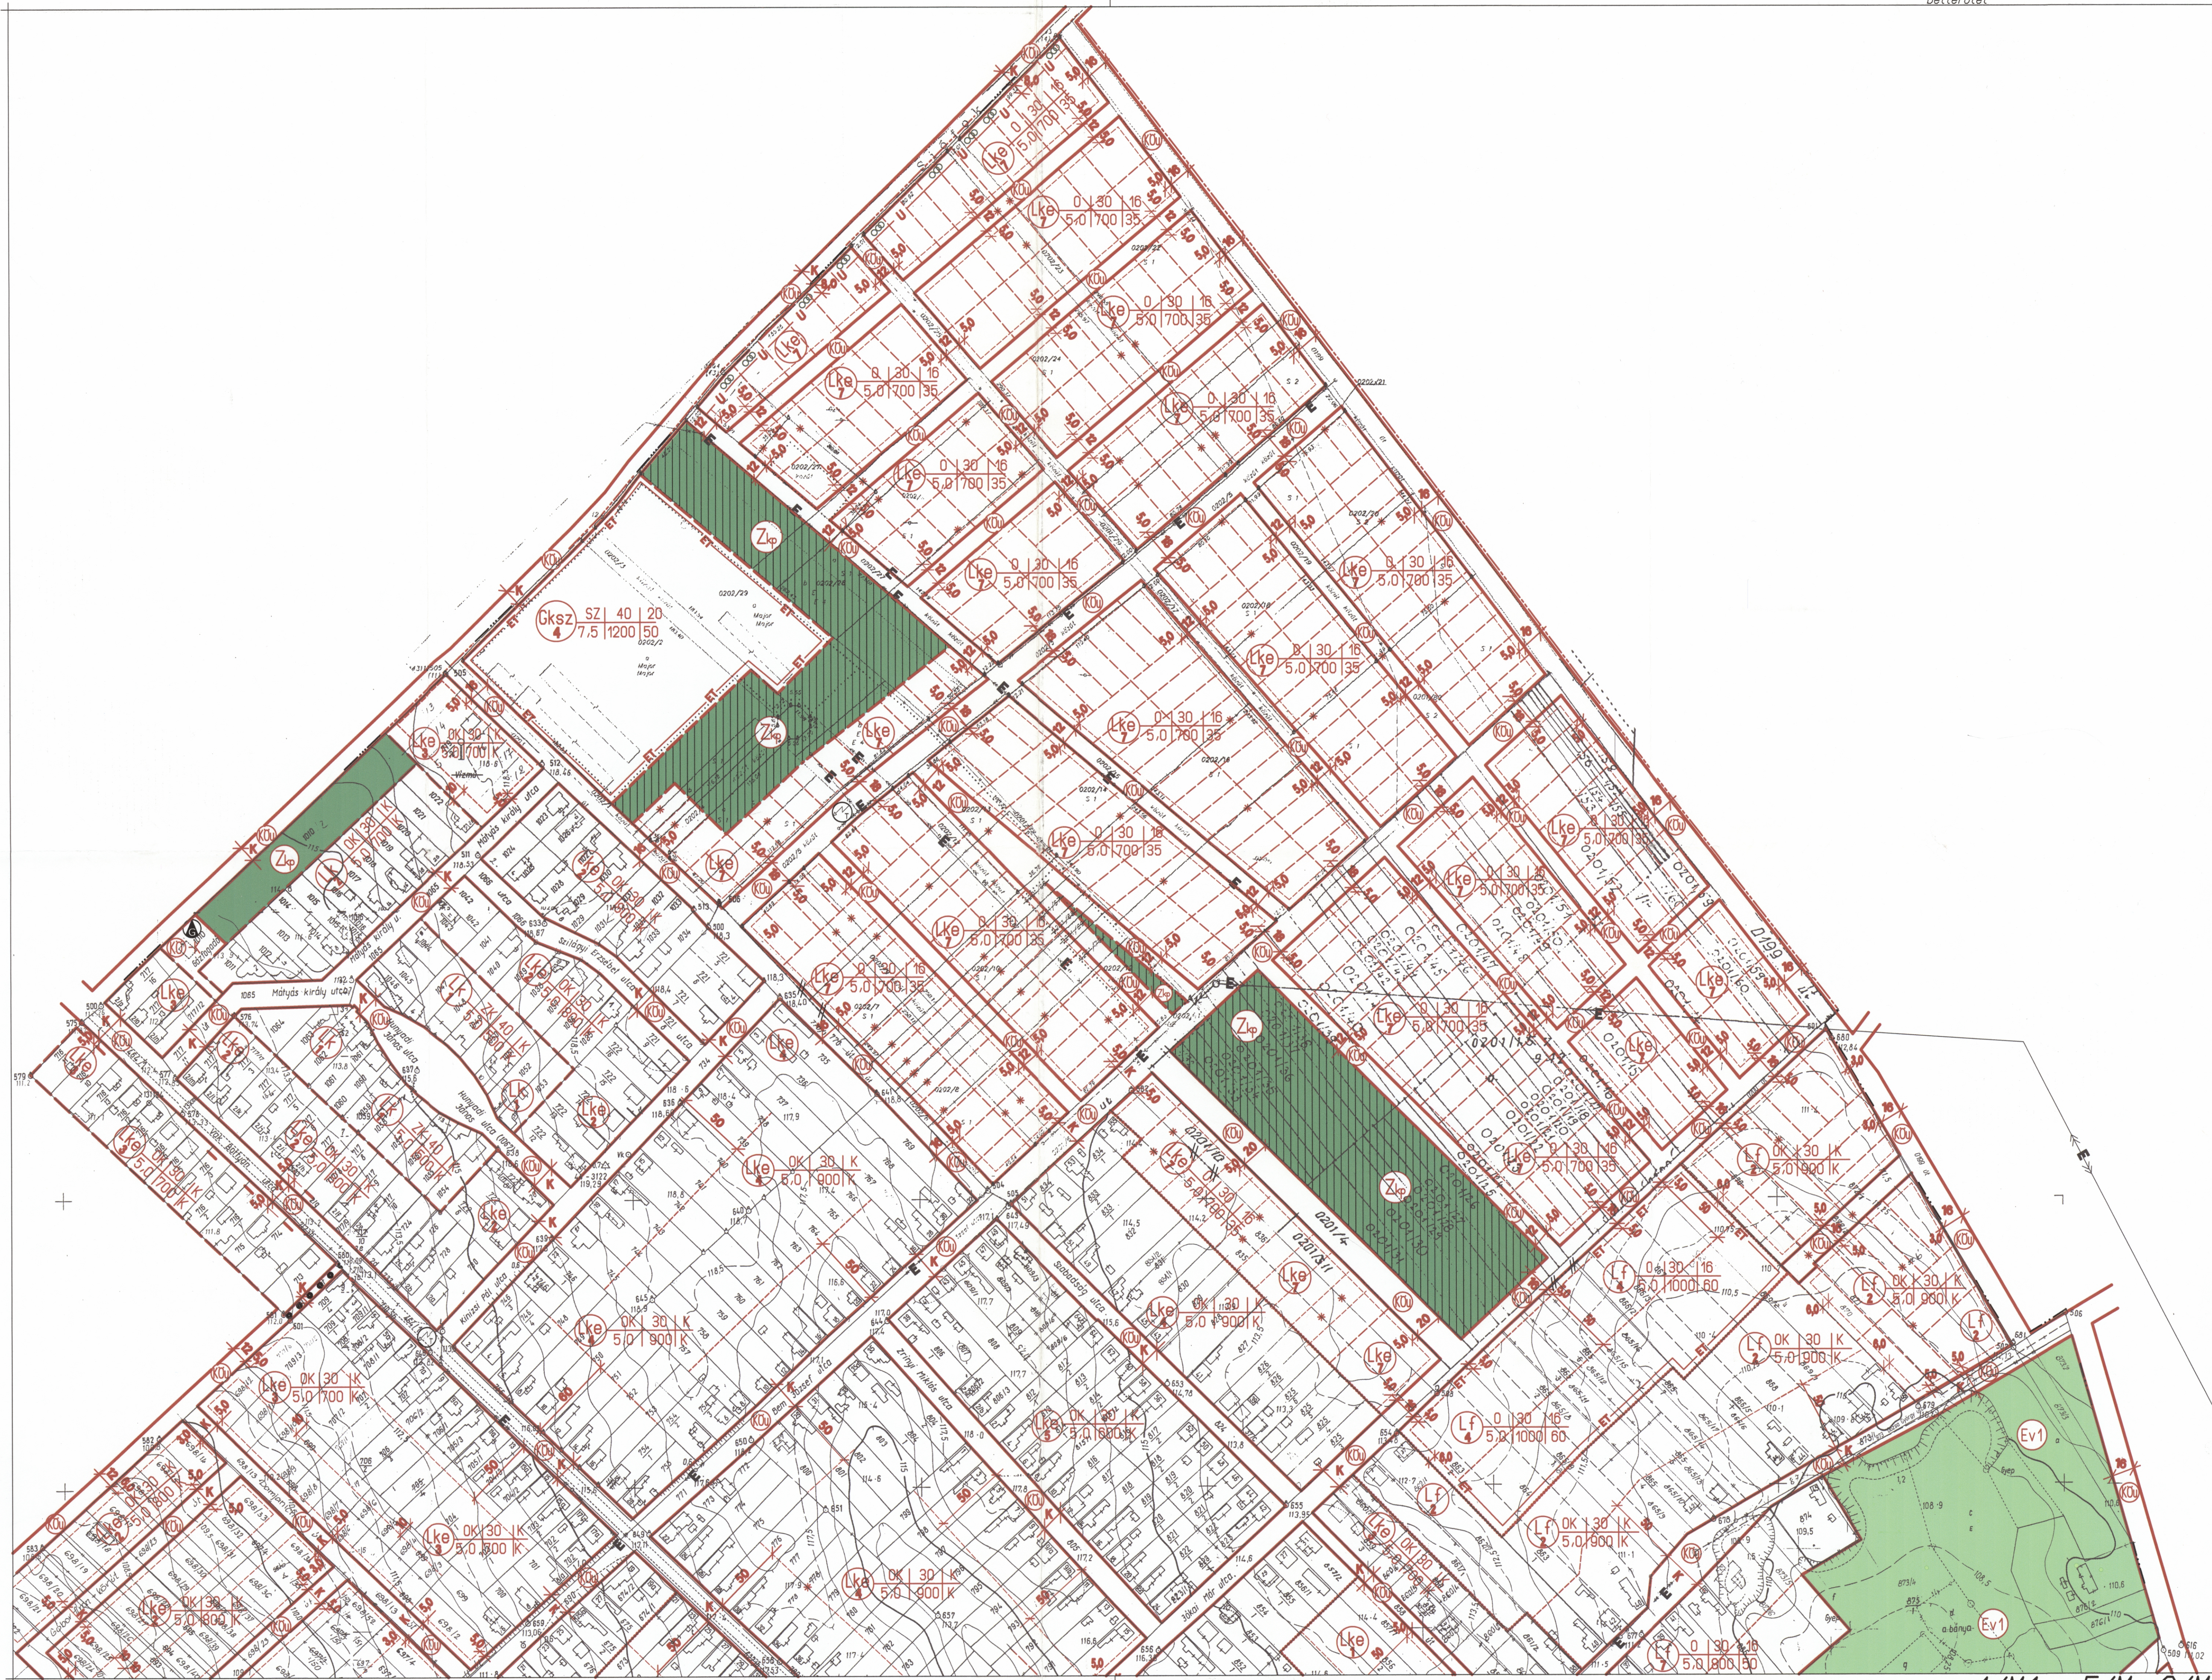

építési mód	építési % max	telek szélesség (m) min
0	0	0
SZ	100	10
Z	100	10
K	100	10

EEETK - Elvi építési engedély terv készítenő

Jóváhagyva :kt számú rendelettel

STADLER ÉPÍTÉSZ IRODA	Megnevezés:	Balatonszabadi község szabályozási terv 1.számú módosítása	Rajzszám:	4/M1, 5/M, 6/M	
	Tervlapok:	Balatonszabadi község belterület szabályozási terv 1.számú módosítása	Jelölés:	4/2006	
	7400 KAPOSVÁR Hunyadi János u.70. Tel./fax (82)512-816	Tervezők:	DR. STADLER JÓZSEF T.T. 14-30/8/2001	Méretarány:	M=1:2000
			STADLER PÉTER E-9 14-0172	Dátum:	2006.06.04.

BALATONSZABADI
KÖZSÉG
KÜLTERÜLET SZABÁLYOZÁSI TERVE
1. SZÁMÚ MÓDOSÍTÁSA
VÍZJARTA TERÜLET LEHATÁROLÁSA

M = 1 : 10.000

JELMAGYARÁZAT:

LÁSD KSZ-1 KÜLTERÜLET SZABÁLYOZÁSI TERVEN
AMELY KIEGÉSZÜL



VÍZJARTA TERÜLET HATÁRA



TERV: STADLER ÉPÍTÉSZ IRODA
KAPOSVÁR, HUNYADI J.U. 70.
TEL/FAX: (82) 512-816
JELZŐSZÁM: 4/2006 DÁTUM: 2006. JÚNIUS. 12.
DR. STADLER JÓZSEF STADLER PÉTER
TT1 14-0018/2001 ÉP. KR. É-3-14-0172

KSZ-1/M

Jóváhagyva a 25/2006 (XI.30.) Kt. számú rendelettel

